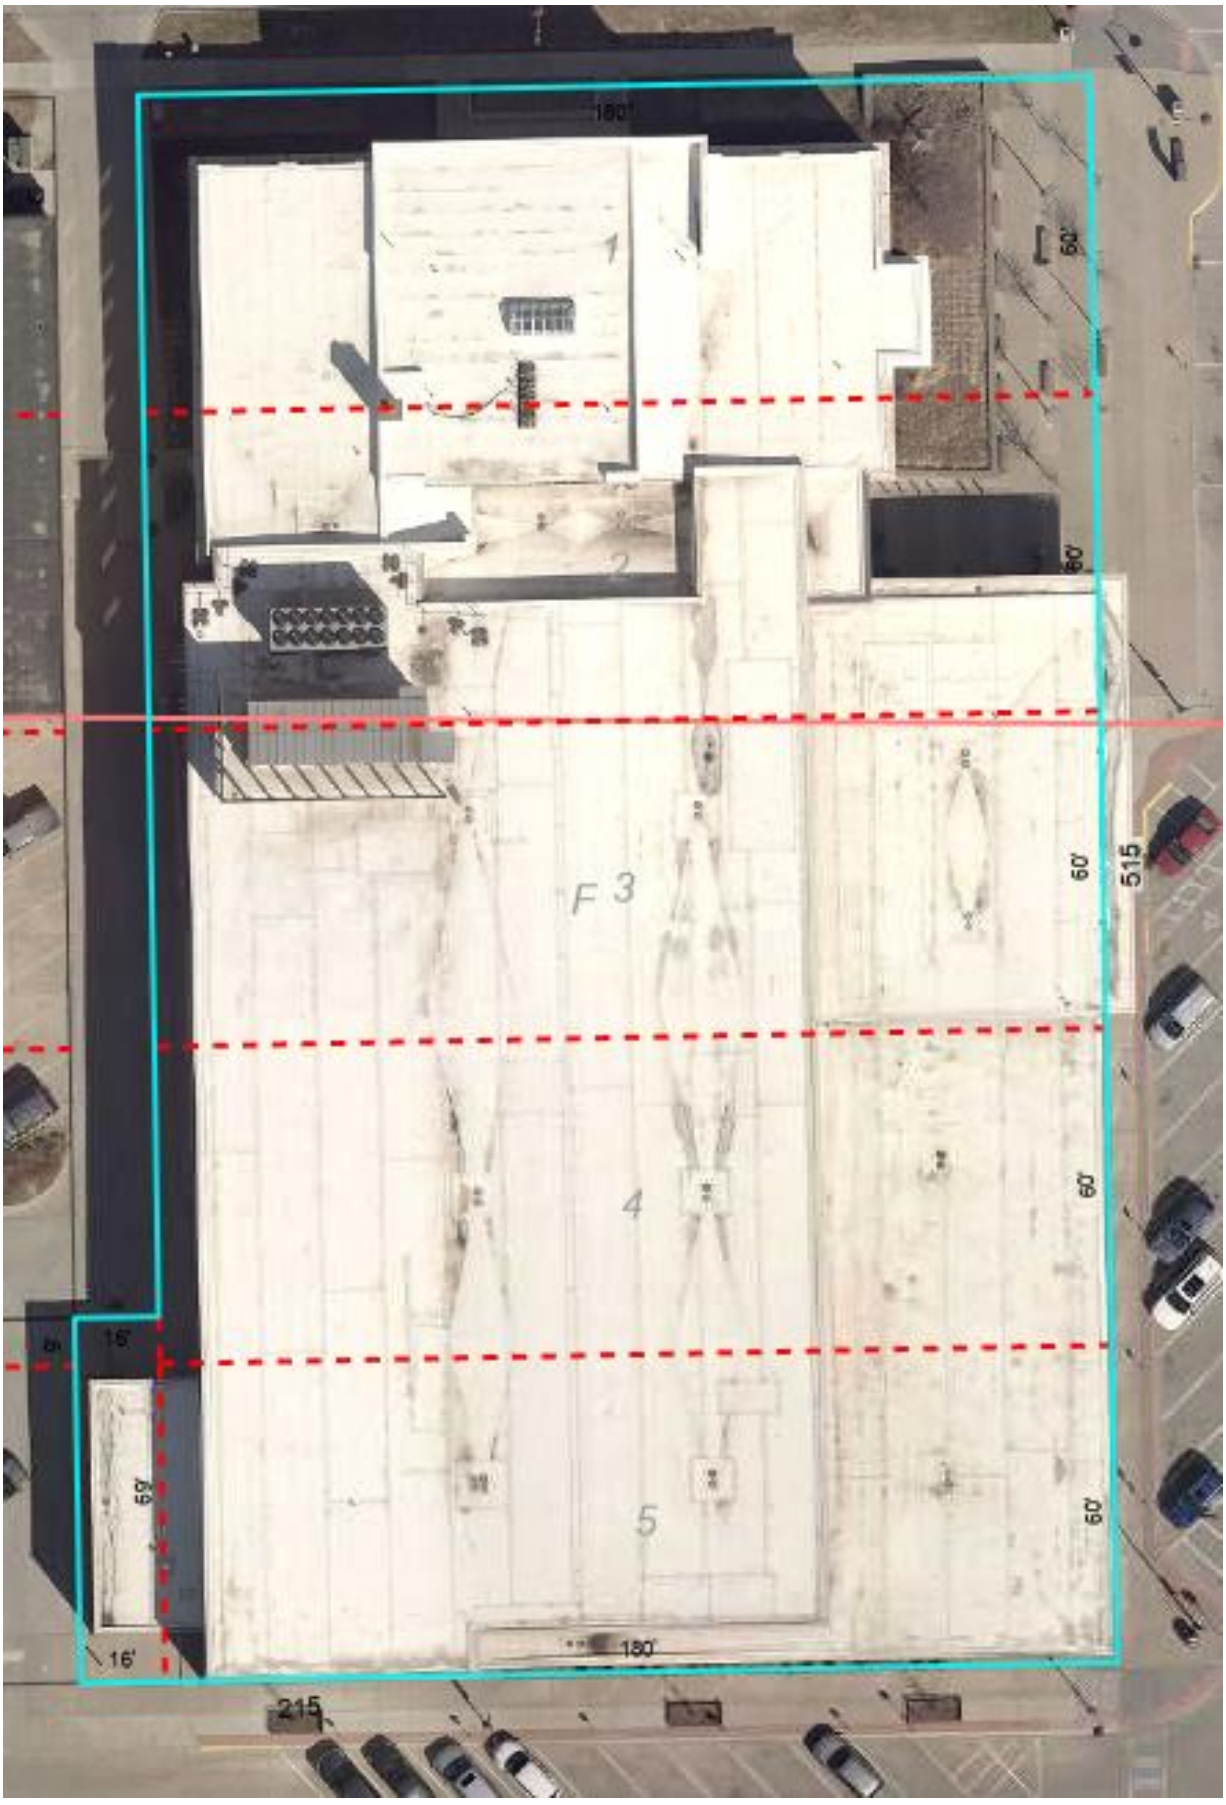
180'
1
60'
2
60'
F 3
60'
515
4
60'
15'
60'
5
60'
180'
215